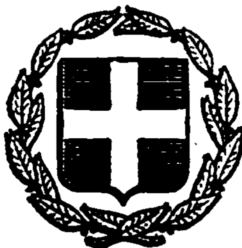


ΕΦΗΜΕΡΙΣ ΤΗΣ ΚΥΒΕΡΝΗΣΕΩΣ
ΤΗΣ ΕΛΛΗΝΙΚΗΣ ΔΗΜΟΚΡΑΤΙΑΣ

ΑΘΗΝΑ 8 ΜΑΡΤΙΟΥ 1983 | ΤΕΥΧΟΣ ΤΕΤΑΡΤΟ | ΑΡΙΘΜΟΣ ΦΥΛΛΟΥ 53

ΠΕΡΙΕΧΟΜΕΝΑ

ΑΠΑΛΛΟΤΡΙΩΣΕΙΣ

ΑΠΟΦΑΣΕΙΣ

ΑΝΑΚΟΙΝΩΣΕΙΣ

ΠΟΛΕΟΔΟΜΙΑ

ΑΠΟΦΑΣΕΙΣ

ΑΝΑΚΟΙΝΩΣΕΙΣ

ΑΠΑΛΛΟΤΡΙΩΣΕΙΣ

ΑΠΟΦΑΣΕΙΣ

Αριθ. 13479/82 (1)

Απόρριψη προσφυγής.

Ο ΝΟΜΑΡΧΗΣ ΛΑΣΙΘΙΟΥ

Έχοντας υπόψη:

1. Τις διατάξεις των άρθρων 113, 114, 202, 203 του Ν. 1065/80 (Δ.Κ.Κ.) και του Π.Δ. 22/1982 και του Ν.Δ. 797/1971.

2. Την αριθ. 32489/26.4.1982 κοινή απόφαση των Υπουργών Προεδρίας Κυβερνήσεως και Εσωτερικών «περί αναμορφώσεως συλλογικών οργάνων γνωμοδοτικής και αποφασιστικής αρμοδιότητας του Υπουργείου Εσωτερικών.

3. Την αριθ. 30045/1846/15.7.1982 απόφαση του ΧΟΠ που δημοσιεύθηκε στο αριθ. 400/20.8.1982 ΦΕΚ τεύχος Δ' με την οποία εγκρίθηκε τοπικό ρυμοτομικό σχέδιο για τη διάνοιξη οδού προσπελάσεως στην παραλία στη θέση Πηγαϊδάκια της Κοινότητας Ελούντας.

4. Την αριθ. 46/1982 απόφαση του Κοινοτικού Συμβουλίου Ελούντας που υποβλήθηκε με το αριθ. 1295/30.11.82 έγγραφο της Κοινότητας αναφορικά με την κήρυξη αναγκαστικής απαλλοτριώσεως υπέρ και με δαπάνες της κοινότητας γιά διάνοιξη οδού προσπελάσεως προς παραλία στη θέση Πηγαϊδάκια.

5. Την από 16.12.1982 προσφυγή του καθ' ου η απαλλοτρίωση ιδιοκτήτου Ιωάννου Λεωνίδα, ο οποίος ζητά την ακύρωση της αποφάσεως για τους λόγους που αναφέρονται σ' αυτή.

Σκεφθέντες:

Επειδή η ανωτέρω προσφυγή νόμιμα μεν έχει ασκηθεί πλην όμως έχει υποβληθεί εκπρόθεσμα δηλαδή μετά την πάροδο της υπό του άρθρου 114 του ΔΚΚ τασσομένης πενθήμερης προθεσμίας από της κοινοποιήσεως σ' αυτόν της αποφάσεως του Σ.Κ. όπως τούτο προκύπτει από τις από 7.12.1982 βεβαιώσεις παραλαβής των Ελληνικών Ταχυδρομείων δεν γίνεται τυπικά δεκτή ούτε εξετάζεται ουσιαστικά.

Ιδόντες:

Και τις διατάξεις των άρθρων 113, 114, 202, 203 του Ν. 1065/80, Π.Δ. 22/1982 και Ν.Δ. 797/1971, αποφασίζουμε:

Απορρίπτουμε την από 16.12.1982 προσφυγή του Ιωάννου Λεωνίδα ως εκπρόθεσμη και επικυρούμε την αριθ. 46/1982 απόφαση του Κ.Σ. Ελούντας περί κηρύξεως αναγκαστικής απαλλοτριώσεως ακινήτων ιδιοκτησίας των Ιωάννου Λεωνίδα Νικολάου Τυράκη και Ξενοδοχειακές Τουριστικές Επιχειρήσεις Α.Ε. εκτάσεως 1.000 τ.μ. σύμφωνα με το από 17.11.1982 τοπογραφικό διάγραμμα που συνέταξε η ΤΥΔΚ, υπέρ και με δαπάνη της Κοινότητας για τη διάνοιξη οδού προσπελάσεως στην παραλία στη θέση Πηγαϊδάκια, όπως ειδικότερα ορίζεται σ' αυτή.

Η παρούσα να δημοσιευθεί στην Εφημερίδα της Κυβερνήσεως.

Άγιος Νικόλαος, 10 Ιανουαρίου 1983

Ο Νομάρχης
ΝΙΚΟΣ ΣΑΡΑΝΤΗΣ

ΑΝΑΚΟΙΝΩΣΕΙΣ

Αριθ. 152 (2)

Ειδοποίηση για παρακατάθεση αποζημιώσεως ακινήτων που έγινε υπέρ του Εθνικού Γυμναστηρίου Κιλκίς.

Ο ΠΡΟΕΔΡΟΣ
ΤΟΥ ΕΘΝΙΚΟΥ ΓΥΜΝΑΣΤΗΡΙΟΥ ΚΙΛΚΙΣ

Ανακοινώνει ότι κατάθεσε ποσό αποζημιώσεως λόγω αναγκαστικής απαλλοτριώσεως ακινήτων υπέρ του Εθνικού Γυμναστηρίου Κιλκίς, με το κατωτέρω γραμμάτιο συστάσεως παρακαταθήκης:

ΤΑΜΕΙΟ ΠΑΡΑΚΑΤΑΘΗΚΩΝ ΚΑΙ ΔΑΝΕΙΩΝ
ΓΡΑΦΕΙΟ ΠΑΡΑΚΑΤΑΘΗΚΩΝ ΚΙΛΚΙΣ

Γραμμάτιο Συστάσεως Παρακαταθήκης
Ποσού Δραχμών 1.265.625.

Αριθ. 8741

Το Εθνικό Γυμναστήριο Κιλκίς, κατέθεσε στο Ταμείο Παρακαταθηκών και Δανείων Δραχμές ένα εκατομμύριο διακόσιες εξήντα πέντε χιλιάδες εξακόσιες είκοσι πέντε δια την κατωτέρω αιτία: Για αποζημίωση απαλλοτριωθείσης εκτάσεως 5625 τ.μ. όπως η απόφαση Δ4 ΑΦ—14/14/29.10.82 Γ.Γ. Αθλητισμού.

Η απόφαση 42/82 Μον. Πρωτ. Κιλκίς που καθώρισε τους δικαιούχους. Η απόφαση 782/79 Εφετείου Θεσ/νίκης που καθόρισε οριστική τιμή μονάδος. Τα χρήματα να αποδοθούν στην Χρυσάνθη σύζ. Κων/νου Φωτιάδη θετή θυγ. Μαρίας χήρας Στέφανου Φθενάκη μετά τις νόμιμη διαδικασία.

Ακριβές φωτοαντίγραφο από το πρωτότυπο

ΘΕΟΔΩΡΟΣ ΜΕΛΕΤΙΑΔΗΣ

Κιλκίς, 23 Δεκεμβρίου 1982

Ο Διαχειριστής Ο Προϊστάμενος

ΠΟΛΕΟΔΟΜΙΑ

ΑΠΟΦΑΣΕΙΣ

Αριθ. Γ.58479/3076 (3)

Αναστολή των οικοδομικών εργασιών σε περιοχή του εγκεκριμένου ρυμοτομικού σχεδίου Περιστερίου (Αττικής)»

Ο ΥΠΟΥΡΓΟΣ
ΧΩΡΟΤΑΞΙΑΣ, ΟΙΚΙΣΜΟΥ ΚΑΙ ΠΕΡΙΒΑΛΛΟΝΤΟΣ

Έχοντας υπόψη:

1. Τις διατάξεις του από 17.7.1923 Ν.Δ. «περί σχεδίων πόλεων κλπ.» όπως μεταγενέστερα τροποποιήθηκαν και συμπληρώθηκαν και ειδικότερα την παράγραφο 2 του άρθρου 8 όπως η παράγραφος αυτή προστέθηκε με το άρθρο 1 του 551/1977 (ΦΕΚ 68/Α).

2. Την 13902/689/15.4.1982 απόφαση του Υπουργού Χωροταξίας, Οικισμού και Περιβάλλοντος για «Μεταβίβαση εξουσίας του Υπουργού Χωροταξίας, Οικισμού και Περιβάλλοντος στον Γενικό Γραμματέα του Υπουργείου, τους Δ/ντάς και τους Τμηματάρχες για την υπογραφή «εντολή Υπουργού» αποφάσεων, εγγράφων και λοιπών διοικητικών πράξεων» (Φ.Ε.Κ. 188 Β'/20.4.1982).

3. Τις διατάξεις του Ν 1032/1980 «περί συστάσεως Υπουργείου Χωροταξίας, Οικισμού και Περιβάλλοντος» (ΦΕΚ 57/Α) και ειδικότερα τα άρθρα 2, 3 και 7.

4. Την 188/1982 πράξη του Δημοτικού Συμβουλίου Περιστερίου (Αττικής), αποφασίζουμε:

α. Αναστέλλονται για τρείς (4) μήνες οι οικοδομικές εργασίες και η χορήγηση οικοδομικών αδειών στα με αριθ. 1592 και 1533α οικοδομικά τετράγωνα του ρυμοτομικού σχεδίου Περιστερίου (Αττικής), όπως φαίνεται με κυανή γραμμή στο σχετικό πρωτότυπο διάγραμμα σε κλίμακα 1:5000, που θεωρήθηκε από τον Προϊστάμενο της Διευθύνσεως Πολεοδομικών Εφαρμογών με την Γ.58479/1982 πράξη του κα που συνοπτικό του αντίτυπο δημοσιεύεται με την παρούσα απόφαση.


β. Η ισχύς της παρούσης αποφάσεως αρχίζει από τη δημοσίευσή της στην Εφημερίδα της Κυβερνήσεως.

Αθήνα, 21 Δεκεμβρίου 1982

Με εντολή Υπουργού

Ο Γενικός Γραμματέας
ΓΙΑΝΝΗΣ ΚΑΛΛΙΝΤΙΔΗΣ


ΛΕΚΑΝΟΠΕΔΙΟΝ
5000
42
41
40

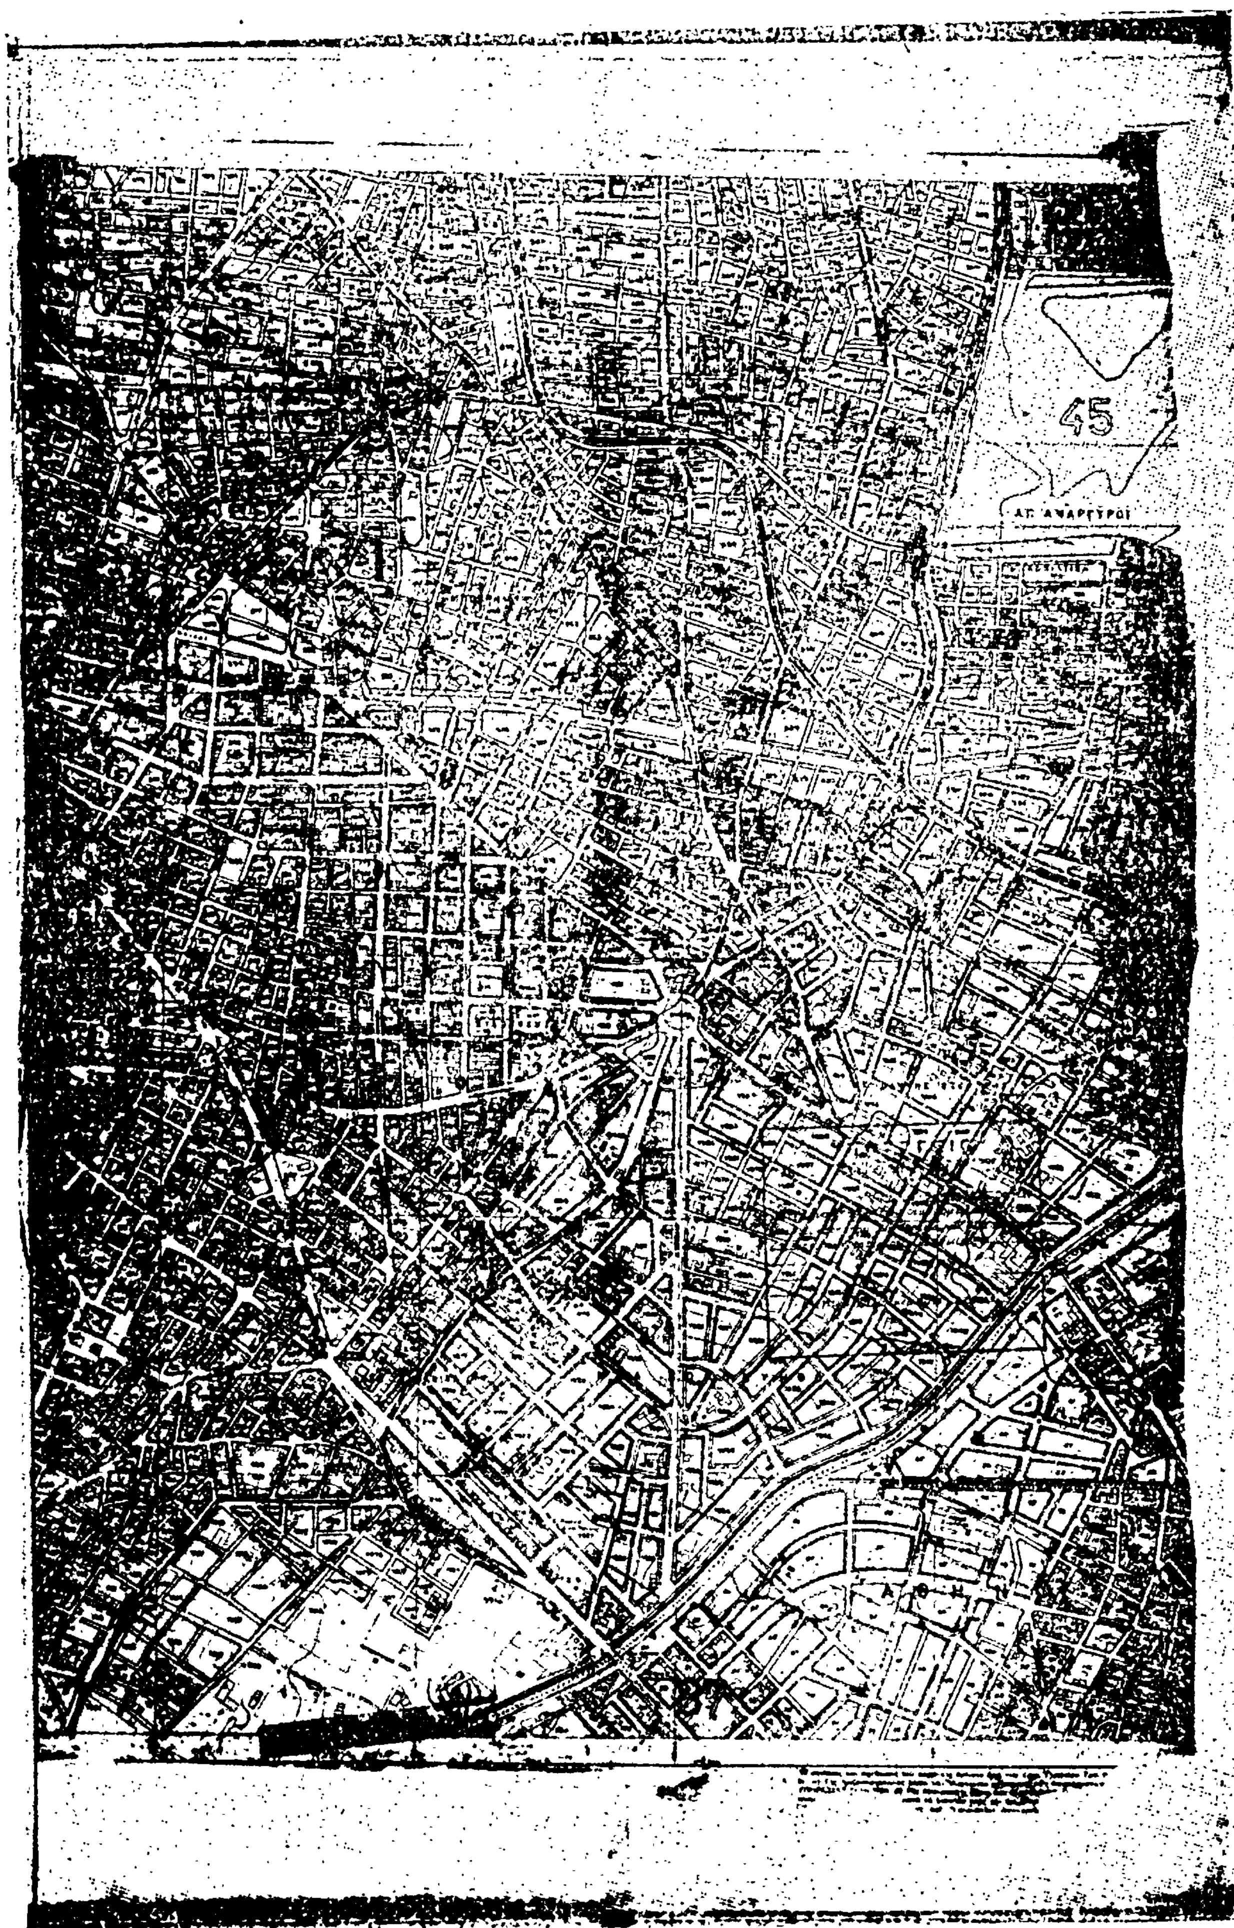
45
ΑΓ. ΑΝΑΡΓΥΡΟΙ

Αριθ. Γ.50536/2756 (4)

Αναστολή των οικοδομικών εργασιών σε περιοχή του εγκεκριμένου ρυμοτομικού σχεδίου Γαλατσίου (Αττικής).

Ο ΥΠΟΥΡΓΟΣ ΧΩΡΟΤΑΞΙΑΣ, ΟΙΚΙΣΜΟΥ ΚΑΙ ΠΕΡΙΒΑΛΛΟΝΤΟΣ

Έχοντας υπόψη:

1. Τις διατάξεις του Ν. Δ/τος «περί σχεδίων πόλεων κλπ.» της 17 Ιουλίου 1923, όπως μεταγενέστερα τροποποιήθηκαν και συμπληρώθηκαν και ειδικότερα την παράγραφο 2 του άρθρου 8, όπως η παράγραφος αυτή προστέθηκε με το άρθρο 1 του Ν. 551/1977 (ΦΕΚ 68/Α').

2. Τις διατάξεις του Ν. 1032/1980 «περί συστάσεως Υπουργείου Χωροταξίας, Οικισμού και Περιβάλλοντος» (ΦΕΚ 57/Α') και ειδικότερα τα άρθρα 2, 3 και 7.

3. Την υπ' αριθ. 13902/689/15.4.1982 απόφαση του Υπουργού Χωροταξίας, Οικισμού και Περιβάλλοντος με θέμα «Μεταβίβαση εξουσίας του Υπουργού Χωροταξίας, Οικισμού και Περιβάλλοντος στο Γενικό Γραμματέα του Υπουργείου, τους Δ/ντάς και τους Τμηματάρχες, για την υπογραφή «εντολή Υπουργού» αποφάσεων, εγγράφων και λοιπών διοικητικών πράξεων» (ΦΕΚ 188/Β'), αποφασίζουμε:

α) Απαγορεύονται για τρείς (3) μήνες οι οικοδομικές εργασίες και η χορήγηση οικοδομικών αδειών στο υπ' αριθ. 142 οικοδομικό τετράγωνο του ρυμοτομικού σχεδίου Γαλατσίου (Αττικής), όπως φαίνεται με κυανή γραμμή στο σχετικό πρωτότυπο διάγραμμα σε κλίμακα 1:5000, που θεωρήθηκε από τον Προϊστάμενο της Διευθύνσεως Πολεοδομικών Εφαρμογών με την υπ' αριθ. Γ. 50536/1982 πράξη του και που συνοπτικό του αντίτυπο δημοσιεύεται με τη παρούσα απόφαση.

Η ισχύς της παρούσης αποφάσεως αρχίζει από τη δημοσίευσή της στην Εφημερίδα της Κυβερνήσεως.


Αθήνα, 19 Νοεμβρίου 1981

Με εντολή Υπουργού

Ο Γενικός Γραμματέας

ΓΙΑΝ. ΚΑΛΑΝΤΙΔΗΣ

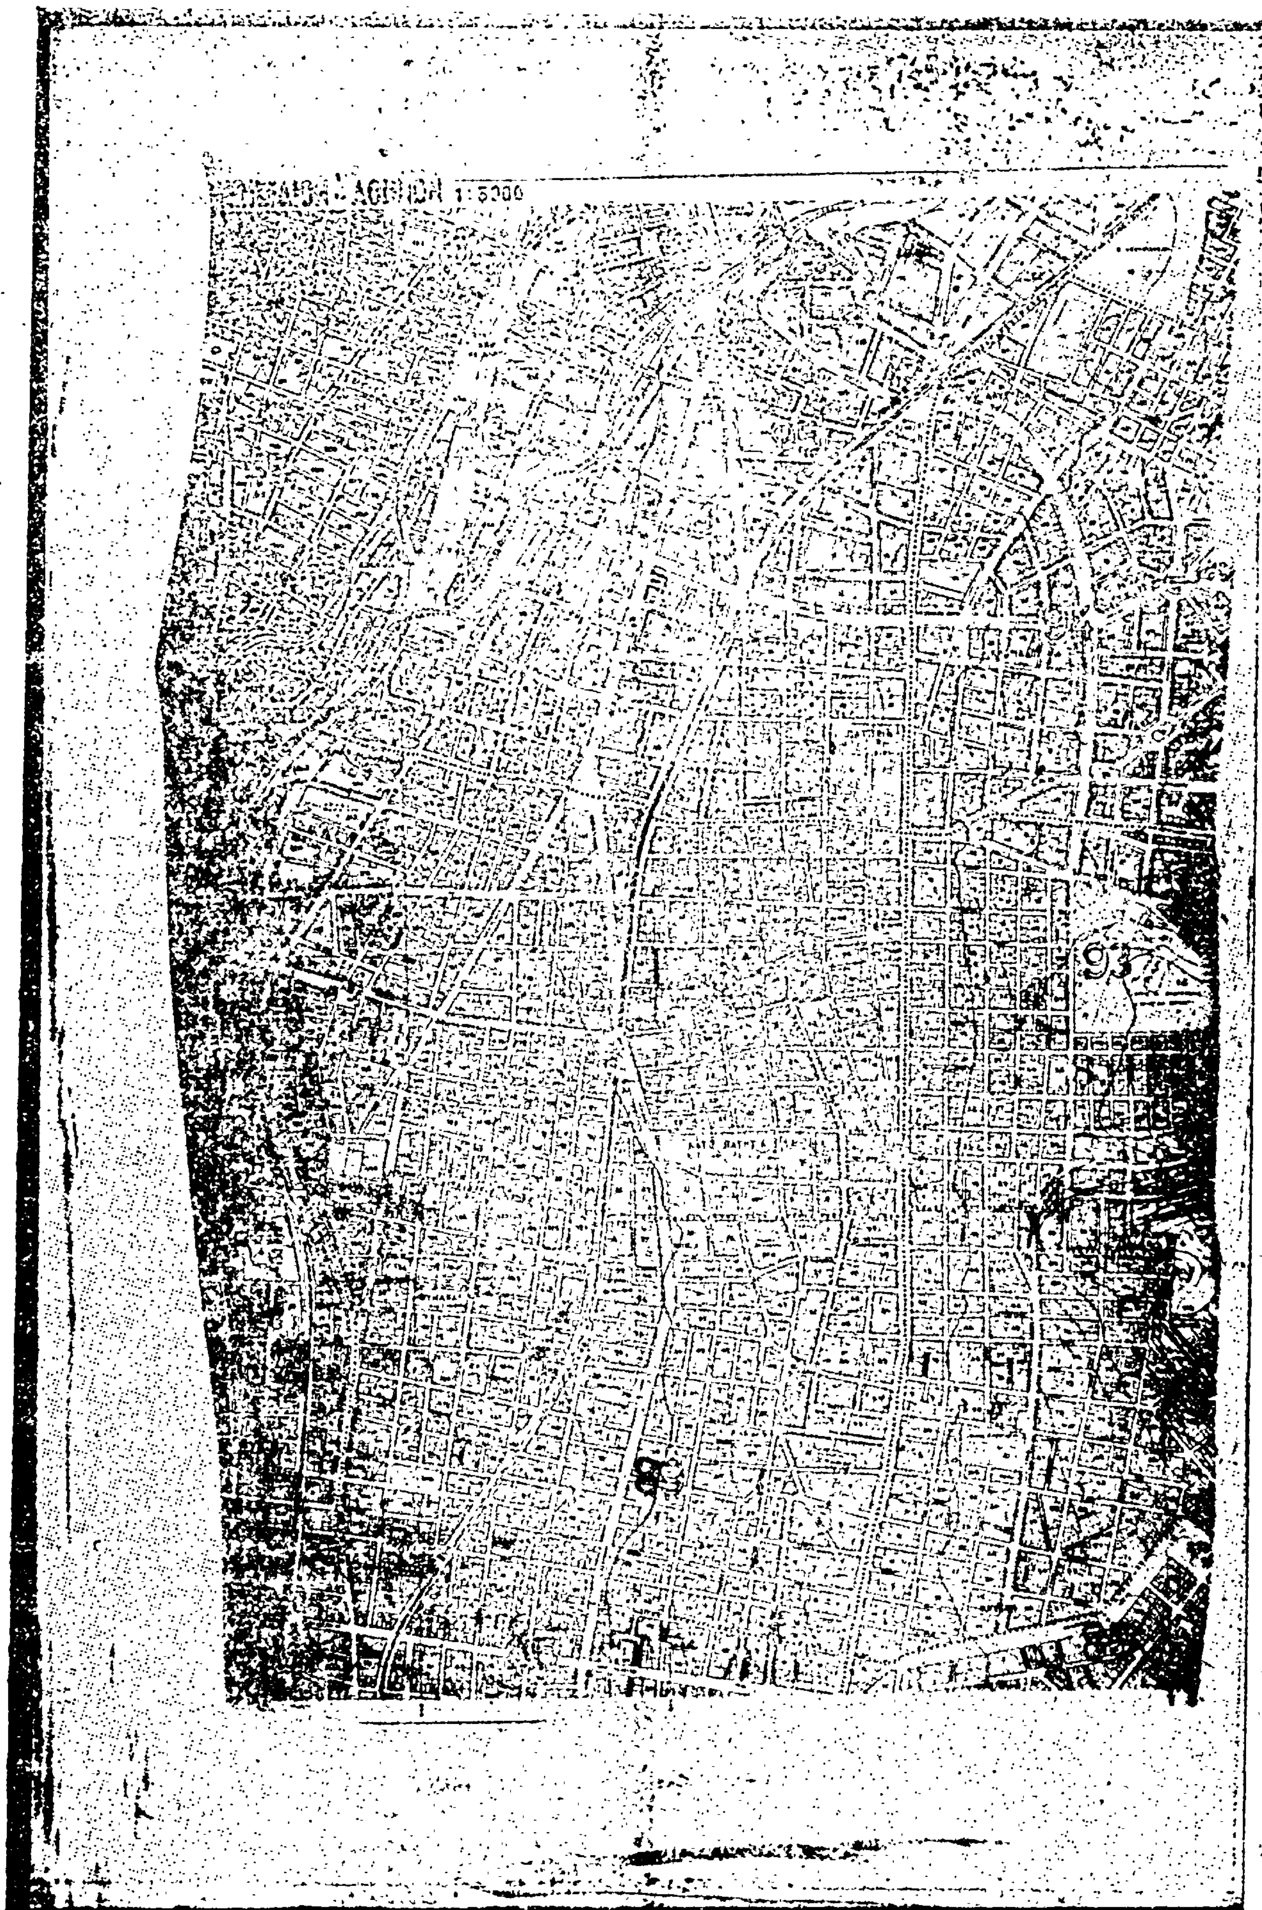


1:5000

ΑΝΑΚΟΙΝΩΣΕΙΣ

Αριθ. Δ1γ/10196 (5)

Ειδοποίηση παρακατάθεσης αποζημίωσης ακινήτων που έχουν ρυμοτομηθεί με το εγκεκριμένο ρυμοτομικό σχέδιο του Δήμου Ταύρου για τη διάνοιξη της οδού Χαμοστέρνας από την οδό Πειραιώς μέχρι την οδό Κων/πόλεως και τμήμα της οδού Κων/πόλεως από Χαμοστέρνας μέχρι Στρατόπεδο (Π.Α. 81/80).

Ο ΥΠΟΥΡΓΟΣ ΔΗΜΟΣΙΩΝ ΕΡΓΩΝ

Έχοντας υπόψη:

1) Τις διατάξεις του Ν. Δ/τος 17.7.1923 «περί σχεδίων πόλεων, κωμών και συνοικισμών του Κράτους και οικοδομής αυτών» (ΦΕΚ 228/16.8.1923 τ. Α').

2) Τις διατάξεις του Ν. Δ/τος 797/1971 «περί αναγκαστικών απαλλοτριώσεων» (ΦΕΚ 1/1.1.1971 τ. Α').

3) Την εξουσιοδοτική απόφαση του Υπουργού Δημ. Έργων ΕΔ2α/01/25/Φ.2.2.1/20.3.1982 ΦΕΚ 149/6.4.82 τ. Β'.

4) Το Π Δ/γμα 910/1977 ΦΕΚ 305/10.10.1977 τ. Α' «περί οργανισμού του Υπ. Δημοσίων Έργων».

5) Τον πίνακα παρακατάθεσης της αποζημίωσης που καθορίστηκε με την απόφαση 128/9.2.81 του Μονομελούς Πρωτοδικείου Αθηνών για ακίνητα που ρυμοτομήθηκαν με το εγκεκριμένο ρυμοτομικό σχέδιο του Δήμου Ταύρου για τη διάνοιξη της οδού Χαμοστέρνας από την οδό Πειραιώς μέχρι την οδό Κων/πόλεως και τμήμα της οδού Κων/πόλεως από Χαμοστέρνας μέχρι Στρατόπεδο σύμφωνα με τις ενδείξεις της πράξεως αναλογισμού 81/80 ειδοποιούμε τα πρόσωπα που έχουν ή αξιώνουν εμπράγματα δικαιώματα στα παραπάνω ακίνητα, ότι η αποζημίωση των οικοπεδικών εκτάσεων που έχουν ρυμοτομηθεί και των επικειμένων τους όπως σημειώνονται στα στοιχεία προδικασίας του άρθρου 5 του ν. 653/1977, έχει κατατεθεί στο Ταμείο Παρακαταθηκών και Δανείων Αθηνών, ύστερα από το συμψηφισμό δικαιωμάτων και υποχρεώσεων που προβλέπει το άρθρο 6 του ν. 5269/1931 και με την έκδοση των γραμματίων παρακαταθήκης 681881/7.1.1983 και 684250/2.2.73 για συνολικό ποσό 593.350.385 δραχμών (343.050.385+250.300.000).

Η παρακατάθεση της παραπάνω αποζημίωσης έγινε υπέρ: 1) Καρολόγου Ιωάννη (ιδ. 1) δρχ. 686.350, 2) Ασφαλτικά έργα (ιδ. 2) δρχ. 20.397.400, 3) Γιόκαρη Δημητρίου (ιδ. 3) δρχ. 43.702.125, 4) Κληρονόμων Αλεξ. Βασιλειάδη (ιδ. 4) δρχ. 50.747.100, 6) Κορκίδη Κυριάκου - Πεχλίδη Αγγελική (ιδ. 5) δρχ. 36.116.100, 6) Εμμανουηλίδη Σταύρου - Κουρμούλη Μιχ. (ιδ. 6) δρχ. 34.412.000, 7) Παϊταζόγλου Μ. (ιδ. 7) δρχ. 153.394.700, 8) Ελληνική Βιομηχανία Χρωμάτων και Βερνικιών Β. Νικολογιάννης — Γ. Τσιμπούκης ΧΡΩΤΕΧ Α.Ε. (ιδ. 8) δρχ. 69.142.105, 9) Δέρβου Αθηνάς χα Κων/νου - Δέρβου Δημ. — Δέρβου Μαρίας (ιδ. 9), δρχ. 24.875.200, 10) Αφοί Ράνου Α.Ε. (ιδ. 10) δρχ. 63.757.200, 11) Καράλη Αλεξάνδρας - Καράλη Νικ. - Πολίτη Λάμπρου (ιδ. 11) δρχ. 9.877.600, 12) Κεφάτου Αντωνίου - Κεφάτου Νικολάου (ιδ. 12) δρχ. 11.488.200, 13) Παπασταυρίδη Κων/νας (ιδ. 13) δρχ. 18.111.600, 14) Παπασταυρίδη Κων/νας (ιδ. 14) δρχ. 416.500, 15) Παϊταζόγλου Μηνά - Παϊταζόγλου Θεοδώρου δρχ. 5.792.900, 16) Ζαχαράκου Λεωνίδα (ιδ. 16) δρχ. 2.971.440, 17) Κοκκινοπούλου Ελένης (ιδ. 17) δρχ. 1.510.400, 18) Καστραντώνη Μαρίας - Νυστάζου Σωτηρία και Στυλιανή (ιδ. 18) δρχ. 2.737.350, 19 Βιδάλη Άννας (ιδ. 19) δρχ. 3.360.065, 20) Τσεκούρα Σταυρούλας (ιδ. 20) δρχ. 8.543.300, 21) Πολύζου Ειρήνης (ιδ. 25) δρχ. 3.073.000, 22) Τσάκωνα Δημητρίου (ιδ. 23) δρχ. 13.368.700 23) ΒΕΜΕΞΥΛ Α.Ε. (ιδ. 24) δρχ. 5.869.050 και θα καταβληθεί μόνο στα πρόσωπα που θα αναγνωριστούν δικαιούχοι με απόφαση του Μονομελούς Πρωτοδικείου Αθηνών.

Αθήνα, 3 Φεβρουαρίου 1983

Ο Διευθυντής
Γ. ΜΠΑΣΤΟΣ

ΑΠΟ ΤΟ ΕΘΝΙΚΟ ΤΥΠΟΓΡΑΦΕΙΟ